


附图页

07CH88181227000055

房地产平面图

按原证附图复制

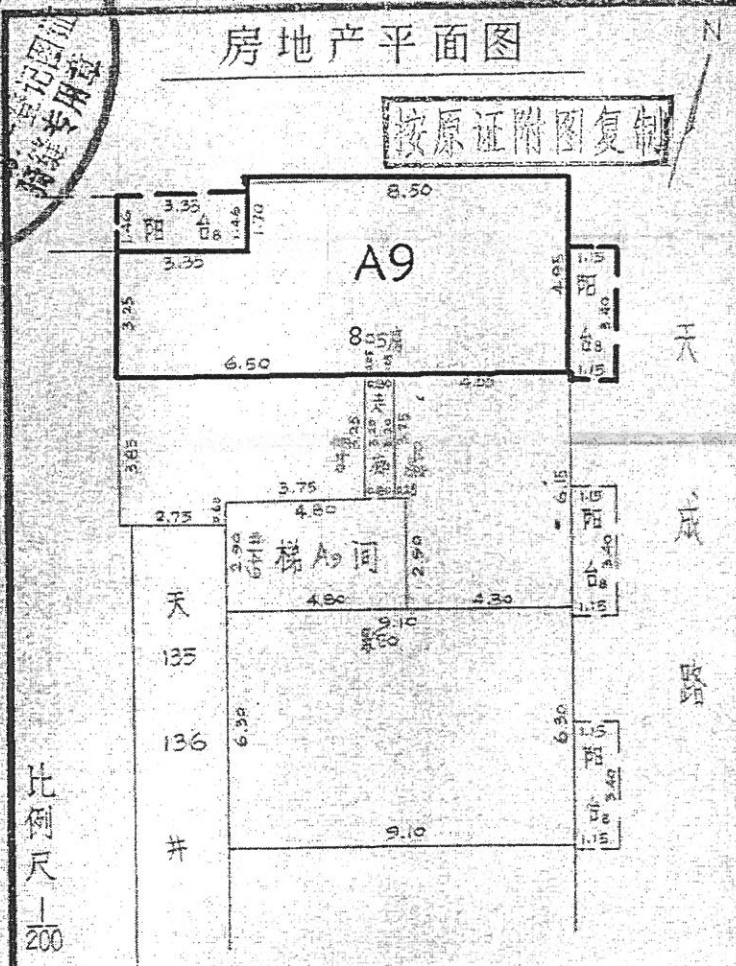

比例尺 1:200


1222-15 统字 号 产权人:

建筑种类	用地: 800.5175 m <sup>2</sup>	A: 53.0025 m <sup>2</sup>	通道: 1.0200 m <sup>2</sup>
层数面积	住宅: 677.9229 m <sup>2</sup>	梯间: 5.3268 m <sup>2</sup>	阳台: 8.8010 m <sup>2</sup>
	建筑: 6673.3760 m <sup>2</sup>	走廊: 1.3434 m <sup>2</sup>	805房: 65.0932 m <sup>2</sup>

1989年 1 月 日

Handwritten notes and signatures on the right side of the page, including a signature and the date '1989年1月20日'.

北

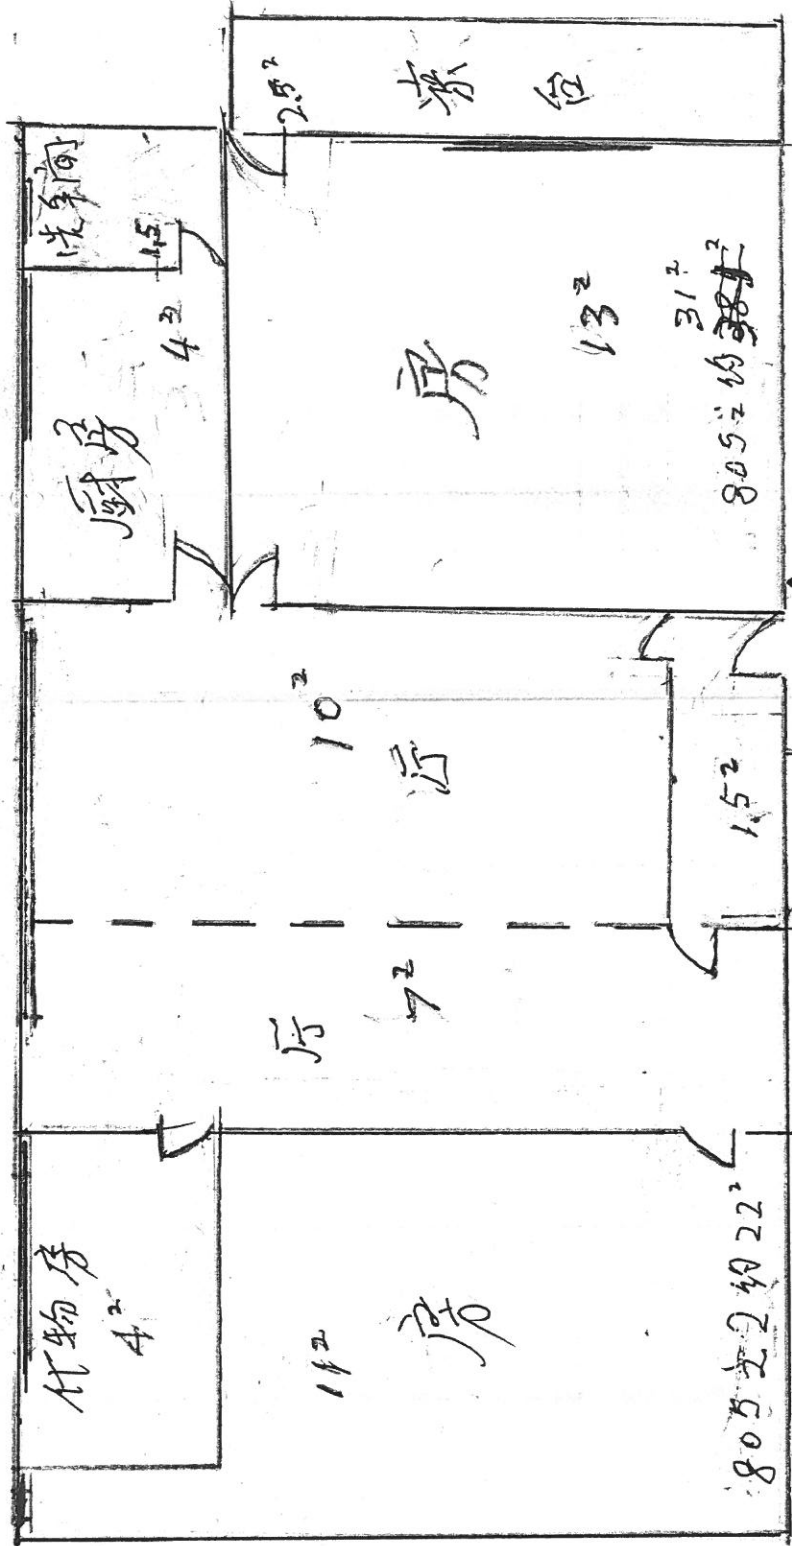

(A)

80.52 还有 4 ㎡ 角楼:

通道  $1.5^2$

南

1. 注: 总建筑面积为  $65.02 \text{ m}^2$

提供设计资料 2021 年 2 月 25 日

李海 2021 年 2 月 25 日